

4. PROJET DE ZONAGE PLANCHE GLOBALE


- ÉCOLOGIE**
- HABITAT**
- TRANSPORTS**
- AMÉNAGEMENT**
- ENVIRONNEMENT**

Plan local d'urbanisme approuvé le 07/11/2009
 Révisé par délibération du PLU le 23/11/2015
 Révisé par délibération du PLU le 04/02/2016
 Révisé par délibération du PLU le 04/02/2016

Zonage réglementaire

- Zonage du PLU**
- Emplacements réservés**
- Espaces boisés classés**
- Patrimoine naturel à protéger : alignement d'arbres**
- Orientation d'aménagement et de programmation**
- Bâtiments anciens faisant l'objet d'un changement de destination**
- Patrimoine historique / local et archéologique**
- Patrimoine - site archéologique**

- Limites commerciales dont le changement de destination est interdit**
 - Marge de recul**
 - Hauteur maximale des constructions**
 - Empise maximale des constructions**
- Autre indicatif**
- Autorisation d'urbanisme**
 - Bâti non cadastré**
 - Courbe de niveau**
 - Plan de prévention du risque inondation**

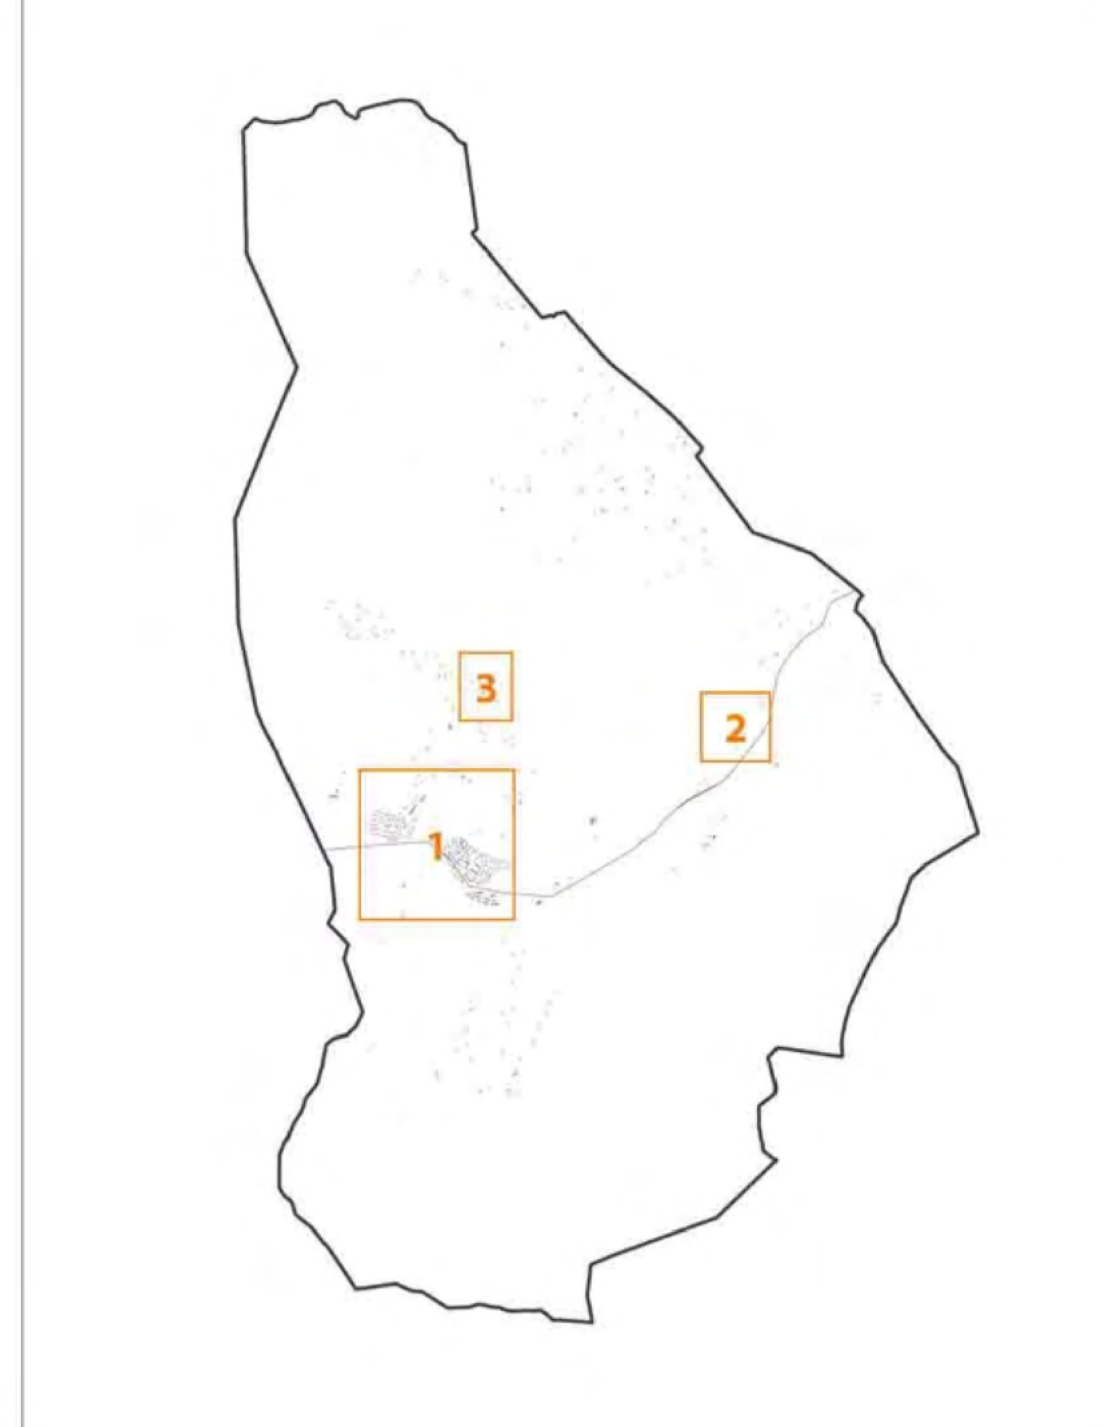

Echelle: 1 / 8 000 ème

